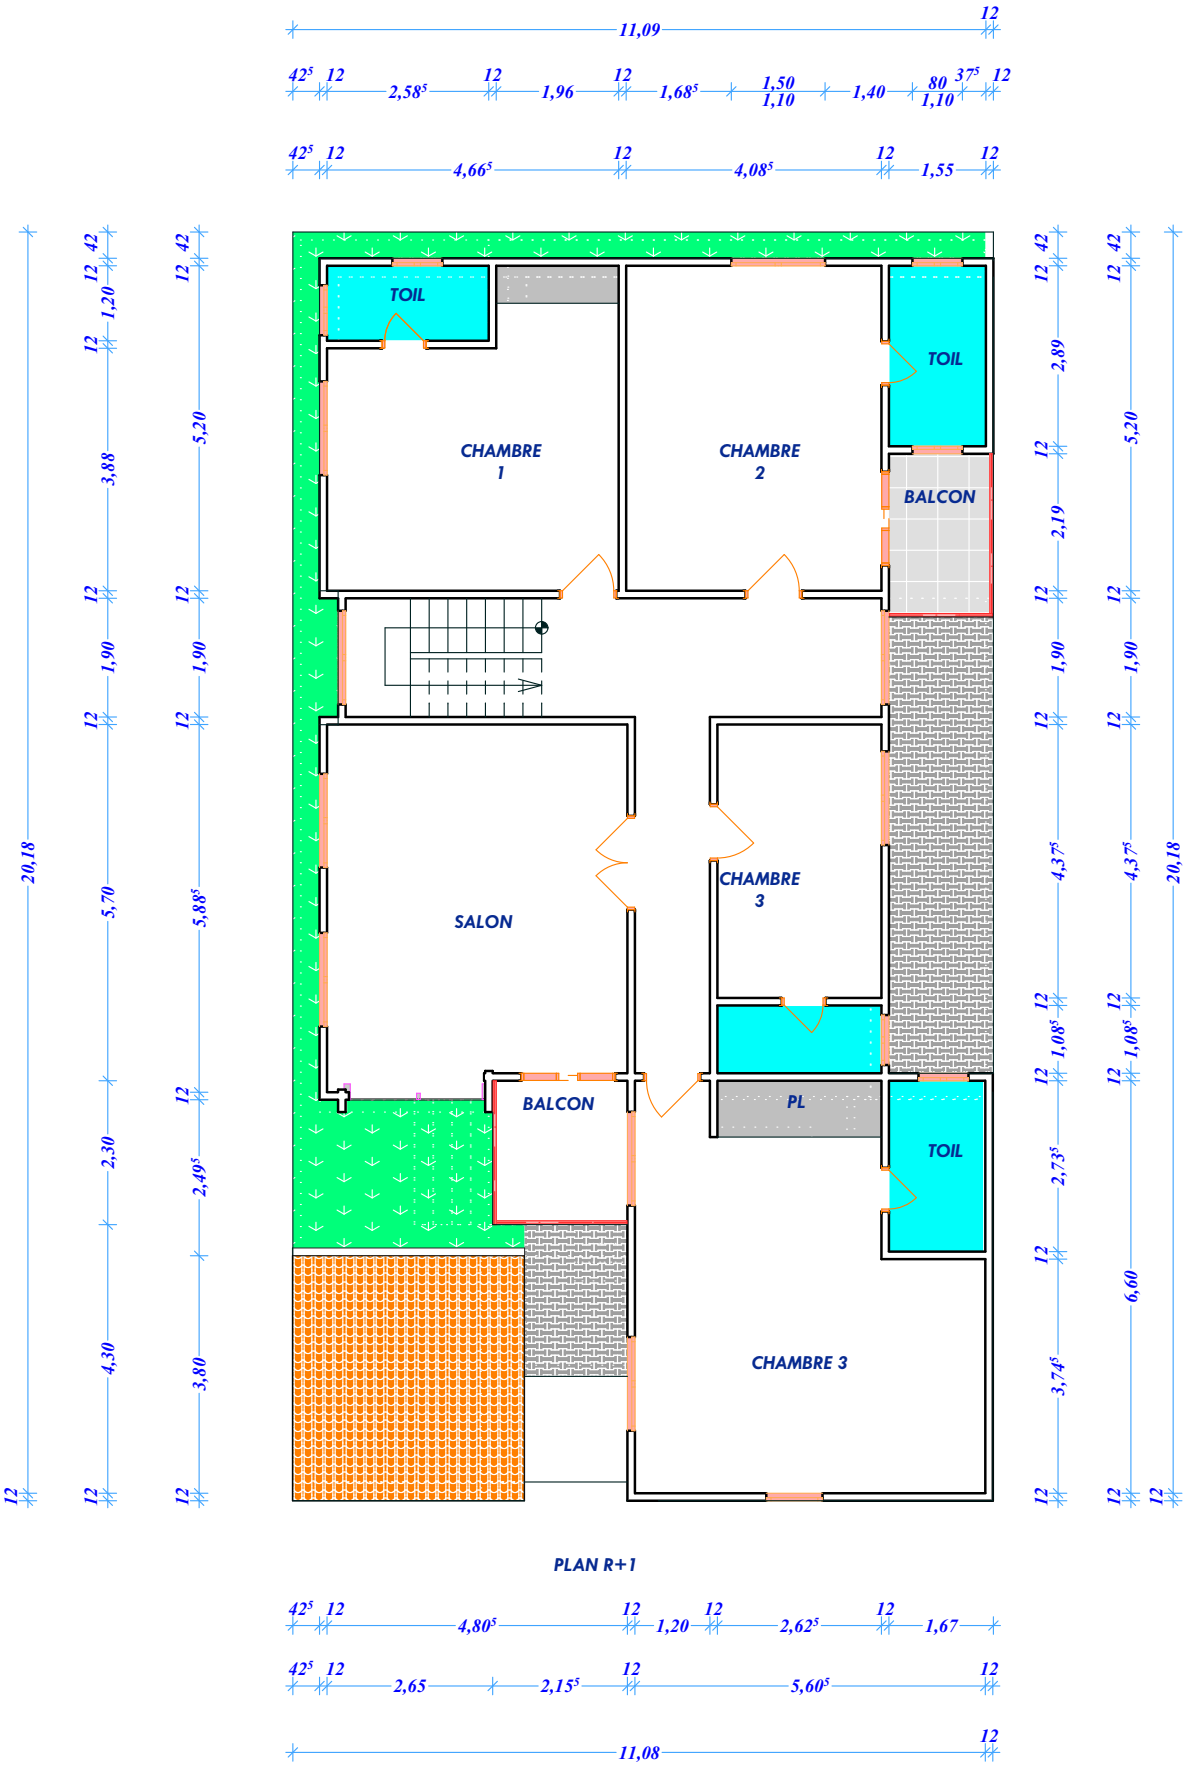
11,09
42⁵ 12 2,58⁵ 12 1,96 12 1,68⁵ 1,50 1,10 1,40 80 1,10 37⁵ 12
42⁵ 12 4,66⁵ 12 4,08⁵ 12 1,55 12
20,18
42 12 1,20 12 3,88 12 1,90 12 5,70 12 2,30 12 4,30 12
42 12 5,20 12 1,90 12 5,88⁵ 12 2,49⁵ 12 3,80 12
TOIL
CHAMBRE 1
CHAMBRE 2
TOIL
BALCON
SALON
CHAMBRE 3
BALCON
PL
TOIL
CHAMBRE 3
42 12 2,89 12 5,20 12 2,19 12 1,90 12 4,37⁵ 12 1,08⁵ 12 2,73⁵ 12 6,60 12 3,74⁵ 12
42 12 5,20 12 1,90 12 4,37⁵ 12 1,08⁵ 12 6,60 12 20,18 12
PLAN R+1
42⁵ 12 4,80⁵ 12 1,20 12 2,62⁵ 12 1,67
42⁵ 12 2,65 2,15⁵ 12 5,60⁵ 12
11,08